


Ortsteil Glindow

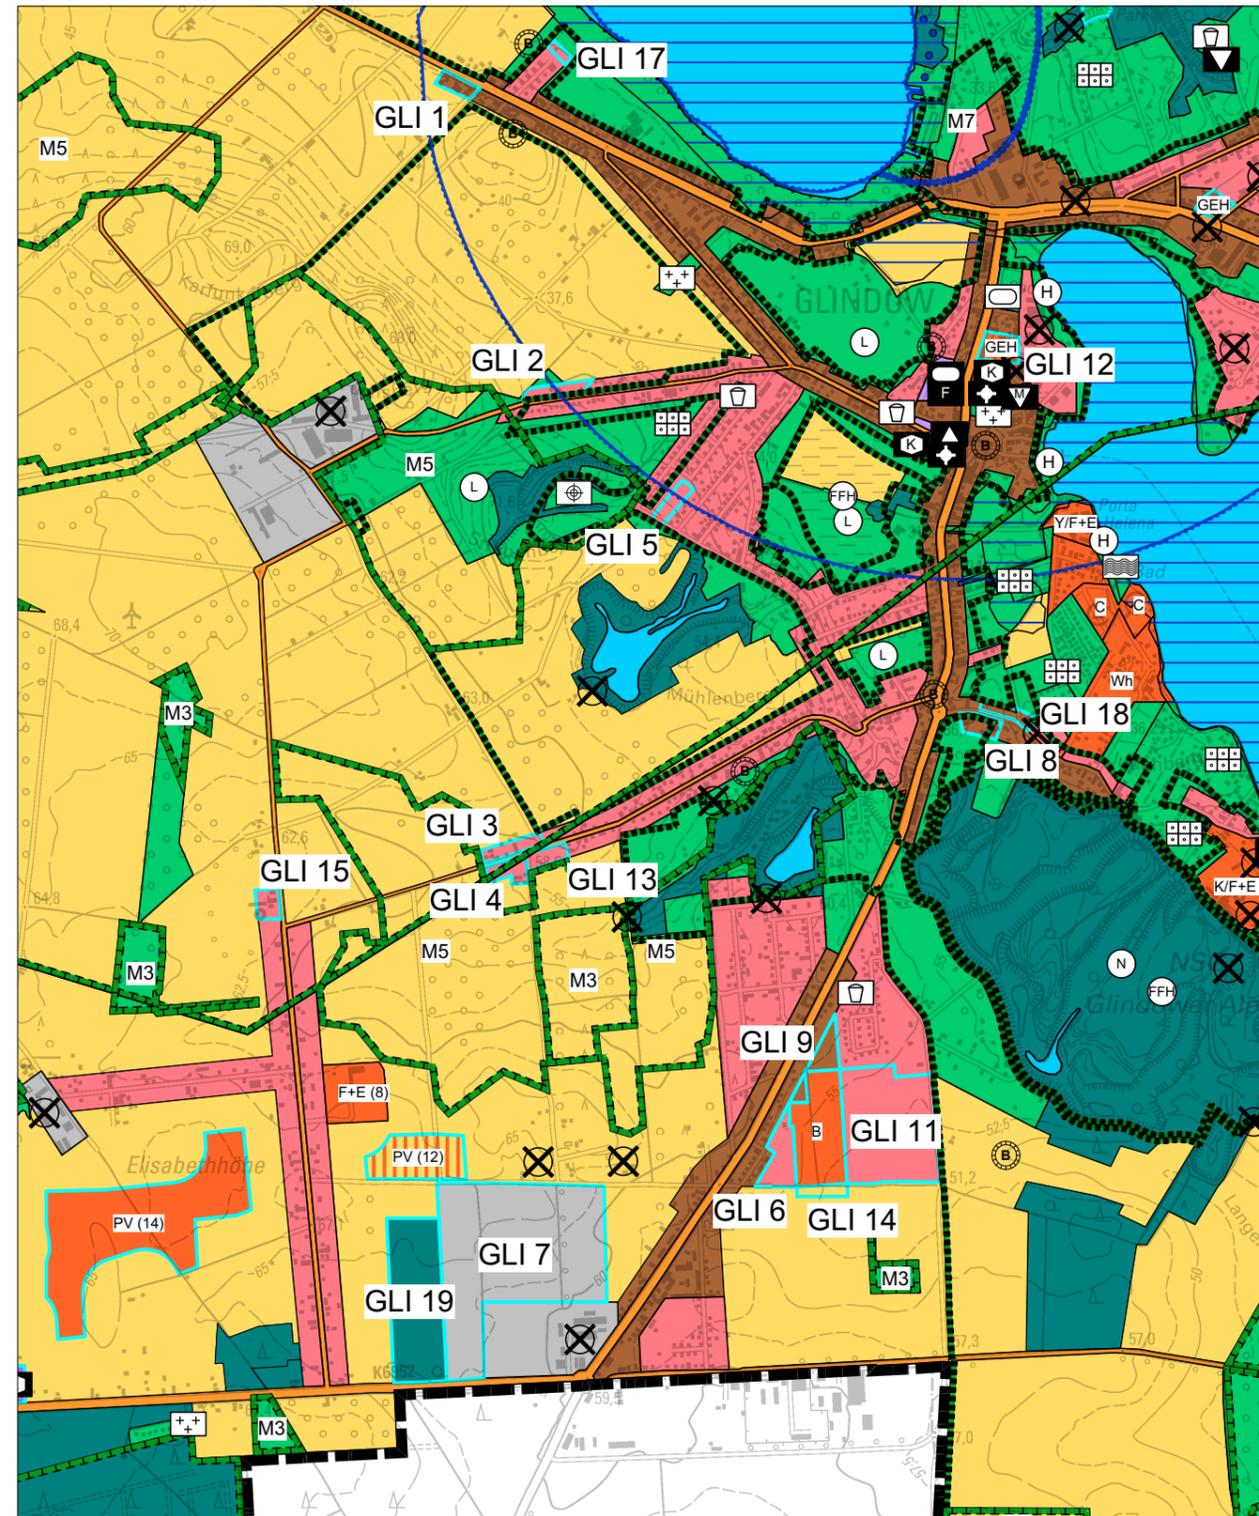

Entwurf Fortschreibung FNP Stadt Werder (Havel): Neu-Darstellung

GLI 1 = 0,5 ha	Anpassung in gemischte Baufläche (Bestand)
GLI 2 = 2,5 ha	Anpassung in Wohnbaufläche (Bestand)
GLI 3 = 0,6 ha	Anpassung in Wohnbaufläche (Bestand)
GLI 4 = 0,65 ha	Anpassung in Wohnbaufläche (Bestand)
GLI 5 = 0,5 ha	Erweiterung in Wohnbaufläche
GLI 6 = 1,4 ha	Erweiterung in Wohnbaufläche
GLI 7 = 18,0 ha	Erweiterung in gewerbliche Baufläche
GLI 8 = 0,6 ha	Anpassung in gemischte Baufläche (Bestand)
GLI 9 = 1,6 ha	Erweiterung in gemischte Baufläche
GLI 11 = 8,3 ha	Erweiterung in Wohnbaufläche
GLI 12 = 0,8 ha	Anpassung in Sonderbaufläche "GEH"
GLI 13 = 0,5 ha	Erweiterung in Wohnbaufläche
GLI 14 = 0,45 ha	Anpassung in Fläche für Landwirtschaft (Bestand)
GLI 15 = 0,55 ha	Anpassung in Wohnbaufläche (Bestand)
GLI 16 = -	Symbolanpassung "Dauerkleingärten" (nördlich Alpenstraße)
GLI 17 = 0,2 ha	Anpassung in Wohnbaufläche (Innenbereichssatzung)
GLI 18 = 0,5 ha	Anpassung/Änderung in gemischte Baufläche
GLI 19 = 6,9 ha	Erweiterung in Fläche für Wald (Erstaufforstung)

Hinweis zur Planzeichenerklärung:

Die Legende zu den einzelnen Flächen können aus dem Gesamtplan der Fortschreibung des Flächennutzungsplanes 2020 - FNP 2040 - entnommen werden.

weiterer Hinweis:

Die dargestellten Sonderbauflächen "PV" (hier PV (12); (14); (16) & (17)) sind auf diesem Anlagenblatt nicht mit Flächengrößen gekennzeichnet. Für die Sonderbauflächen "PV" ist die Anlage J heranzuziehen.

0m 250 500m

M 1: 20.000



Anlage H
Stand: März 2025

IDAS Planungsgesellschaft mbH | Goethestraße 18 |
14943 Luckenwalde | Tel. 03371 68 957 -0