


Ausweisung von Sonderbauflächen "PV" im Stadtgebiet Werder (Havel)

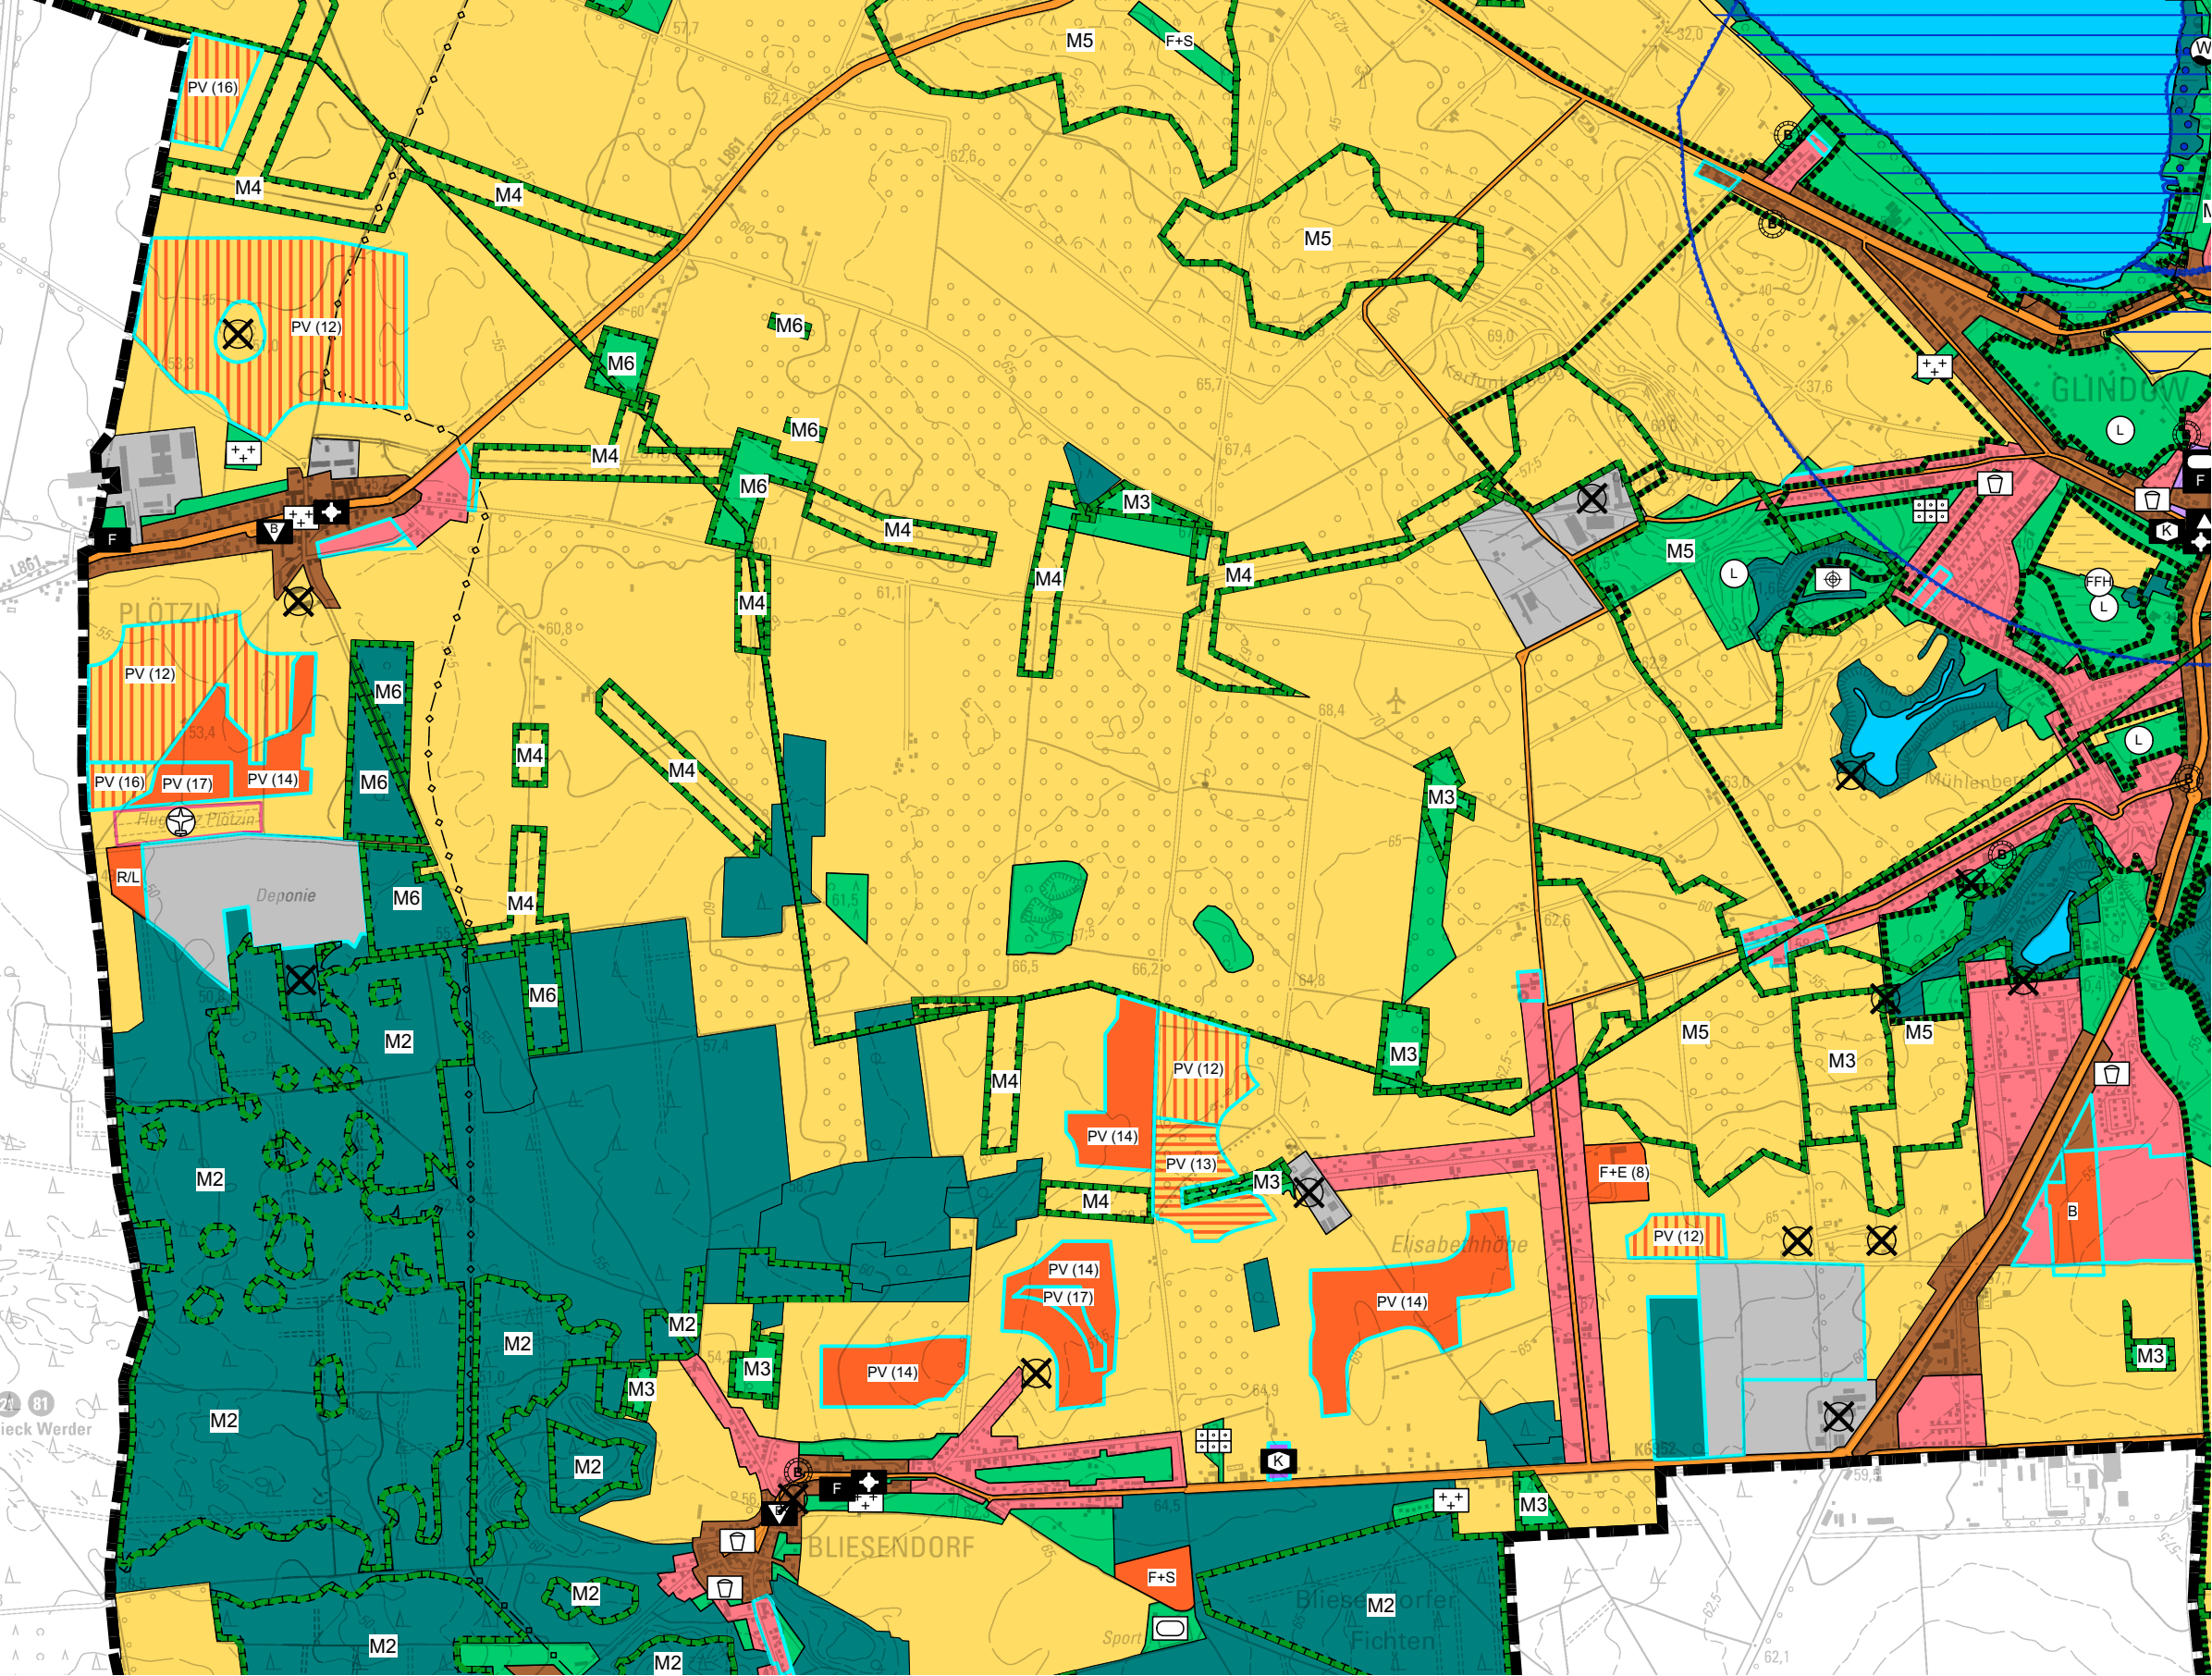

Hinweis zur Planzeichenerklärung:
Die Legende zu den einzelnen Flächen können aus dem Gesamtplan der Fortschreibung des Flächennutzungsplanes 2020 - FNP 2040 - entnommen werden.

Entwurf Fortschreibung FNP Stadt Werder (Havel): Neu-Darstellung

- Sonderbauflächen PV (12) bis (17):**
- | | |
|---|---|
| (12) nach Einzelfallprüfung nur Agri-PV (ca. 61,4 ha) | (16) nur Agri-Photovoltaikfreiflächenanlagen (ca. 7,7 ha) |
| (13) nach Einzelfallprüfung nur naturverträgliche PV (ca. 6,9 ha) | (17) alle Typen von PV (ca. 4,3 ha) |
| (14) nach Einzelfallprüfung alle Typen von PV (ca. 46,2 ha) | |

Anlage J
Stand: März 2025

0m 250 500m
M 1: 20.000

